ROOF MEASUREMENTS		
IDENTIFY	SQUARE FT.	PERIMETER
A	2,272	434'
B	27,765	1,016'
C	5,308	220'
D	1,354	153'
E	2,951	220'
F	740	144'
G	3,396	246'
H	3,069	257'
I	154	52'
J	24,405	648'
K	15,537	499'
L	187	55'
M	3,639	623'
N	183	55'
O	18,674	574'
P	20,931	599'
Q	502	156'
TOTAL	131,067	5,951'

1. SKYLIGHTS
2. ROOF DRAIN
RELIEF OR INTAKE HOOD
ABANDONED PIPE PENETRATION
ABANDONED CURB

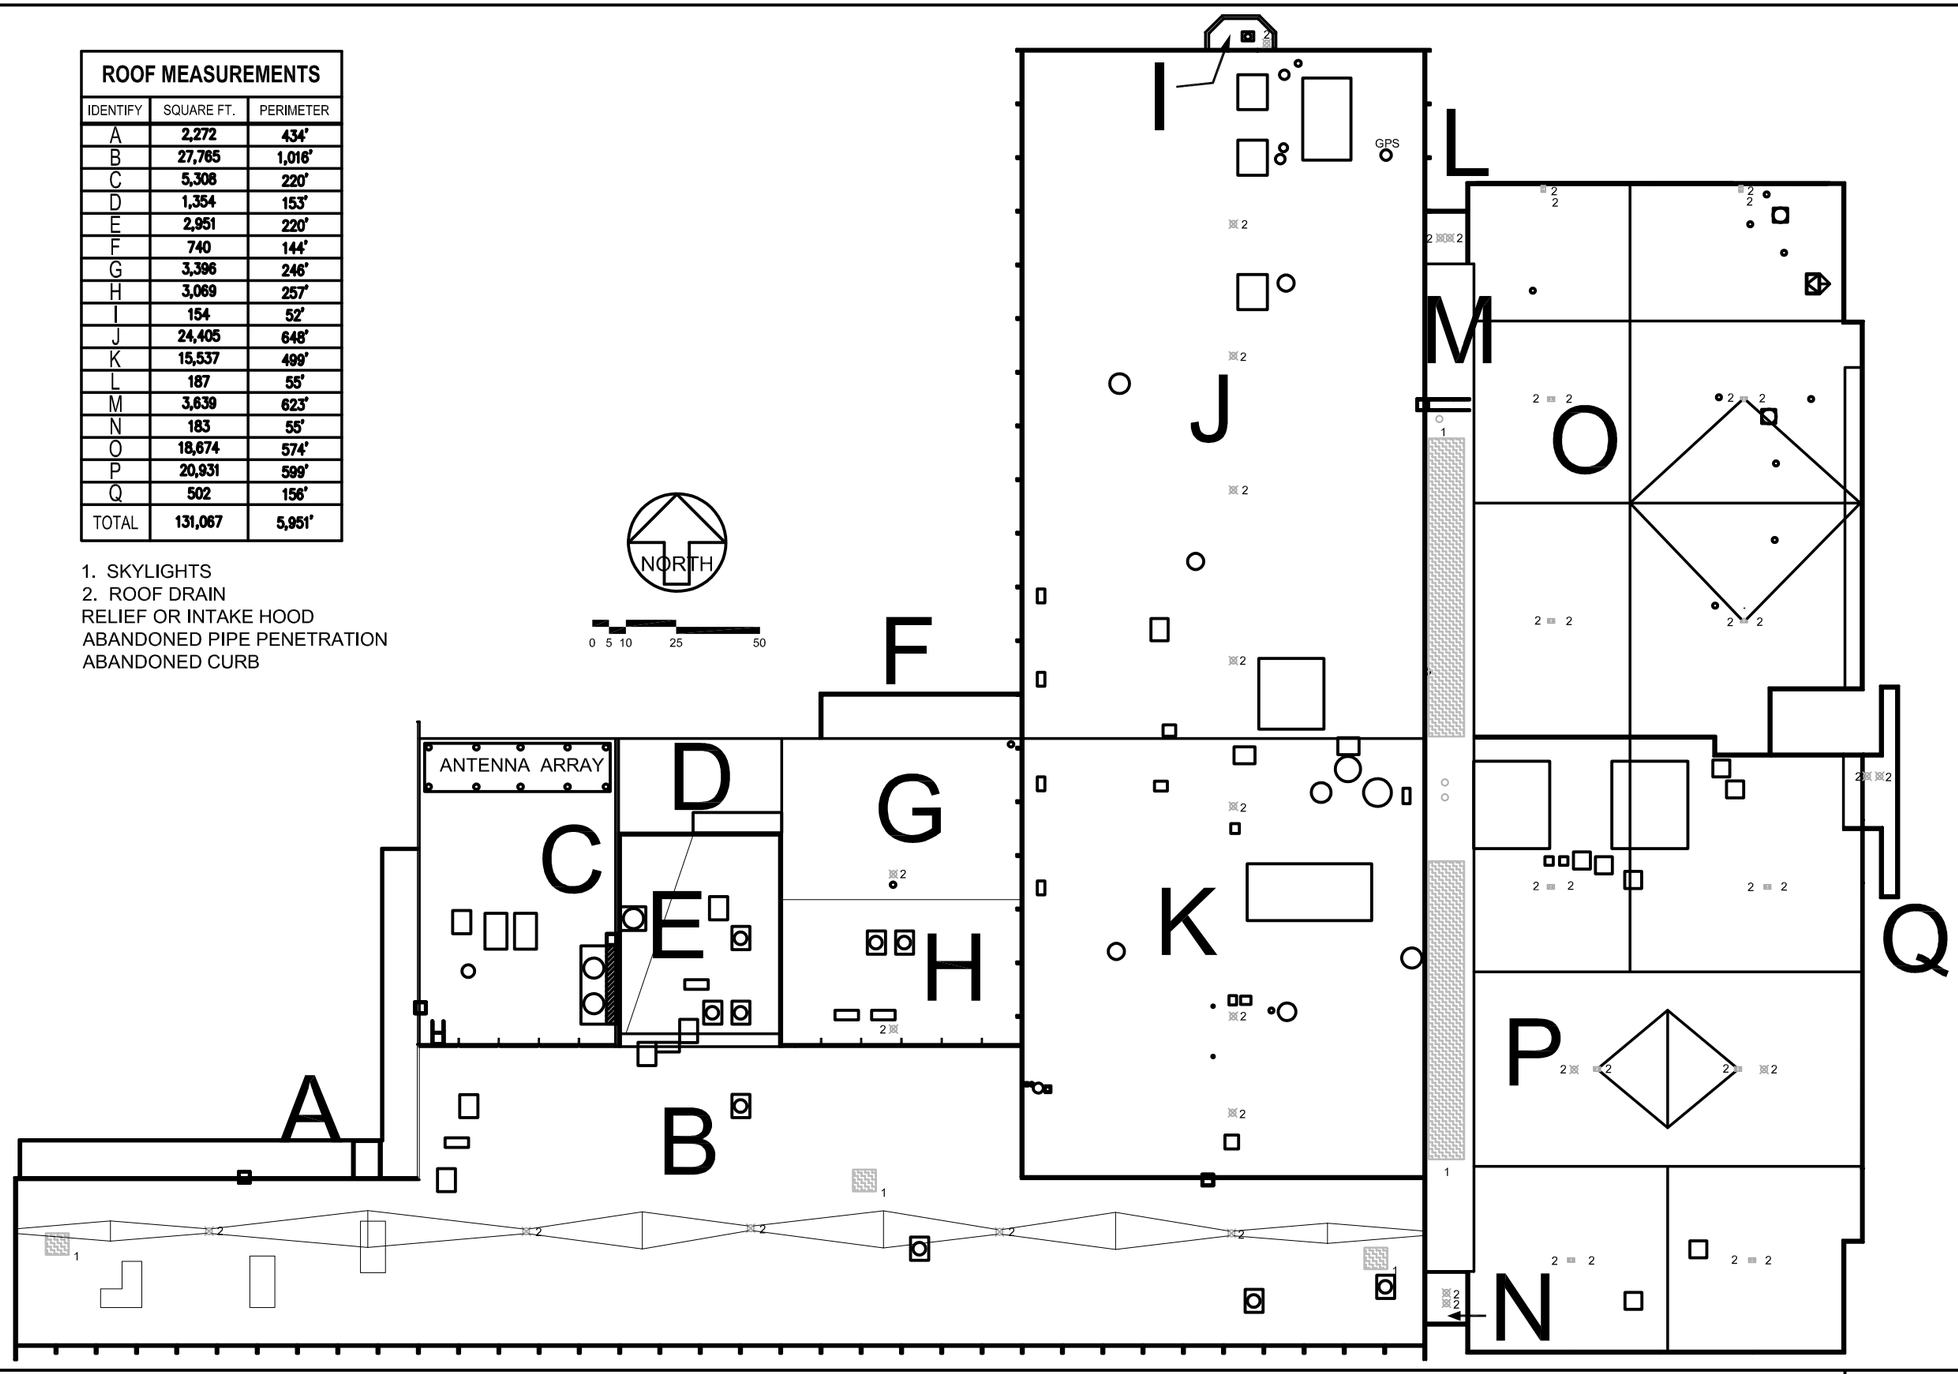

SPOKANE COMMUNITY COLLEGE – 1810 N. GREENE STREET
BUILDING No. 1 – ROOF

FLOOR GSF	131,067
DATE:	10-15-13
DWG.NO:	SC-1-RF